


1階 平面図

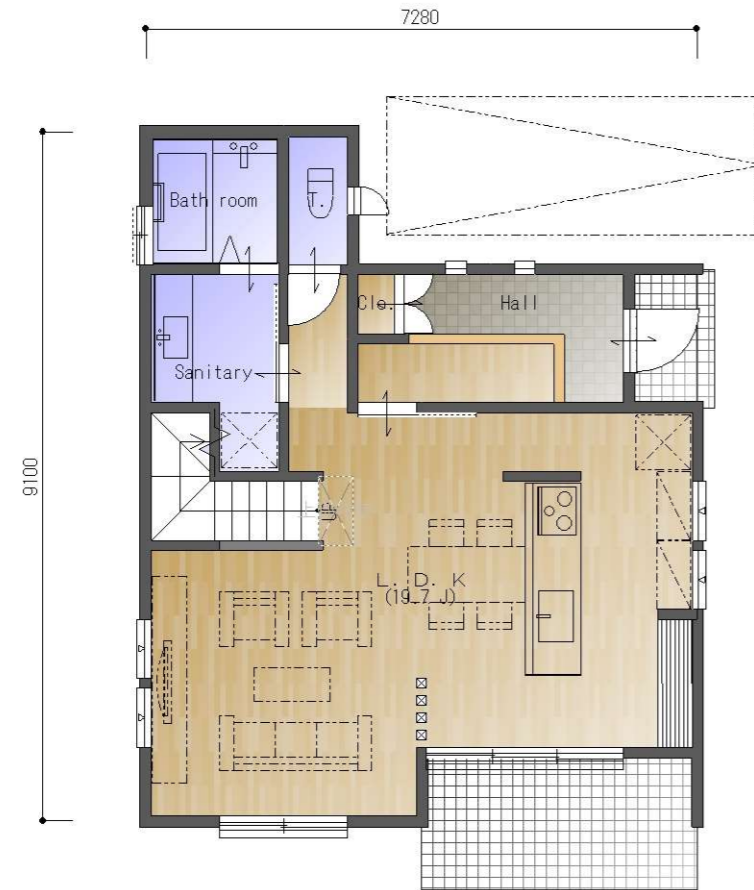

2階 平面図



■ 建物概要

1階 床面積	52.99 m ²	(16.02 坪)
2階 床面積	50.92 m ²	(15.40 坪)
延床面積	103.91 m ²	(31.42 坪)
建築面積	54.65 m ²	(16.53 坪)



完成予想パース

パースは平面図を基に描画しておりますが、建築諸法令・行政指導等により実際と異なる場合がございます。

プラン名称 EW - 4050 - 013N			図面名称 平面図・パース	縮尺 1 : 100 (平面図のみ)	図面No.
日付	設計	営業			