


1階 平面図

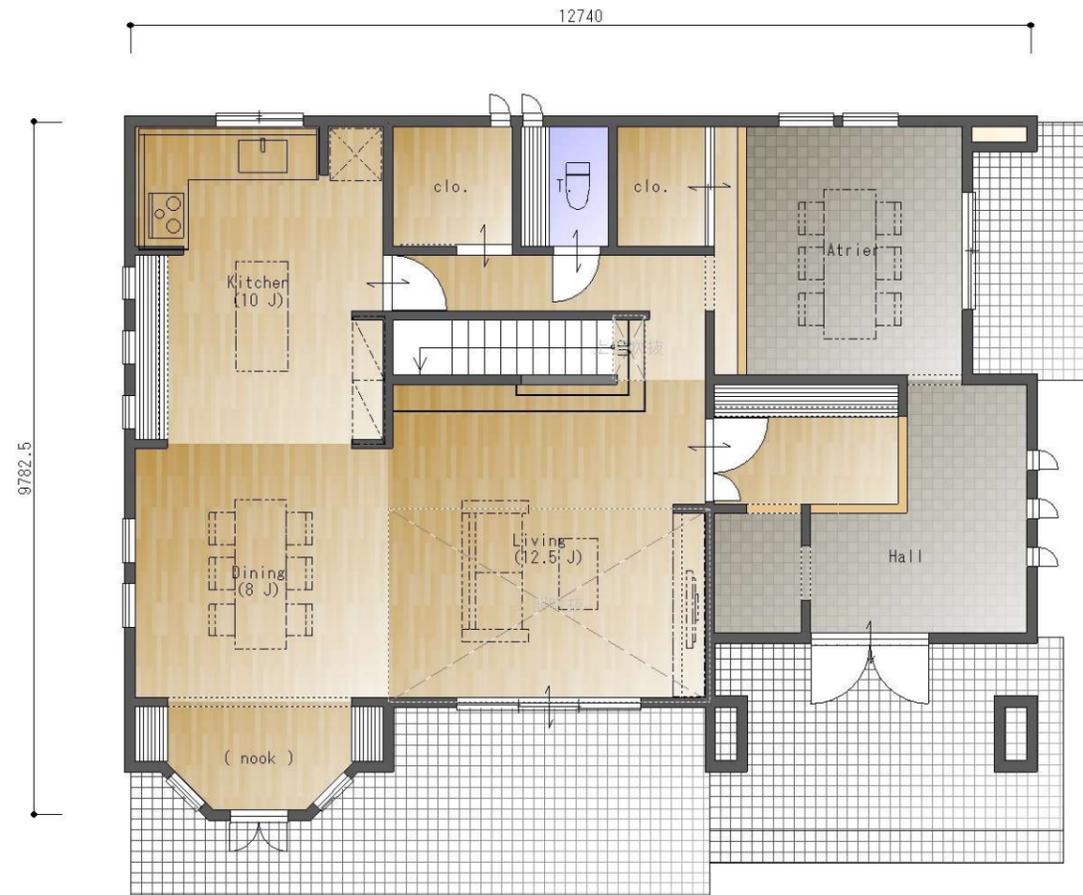

2階 平面図



プラン名称			S - 6550 - 003P		図面名称		平面図		縮尺		1 : 100		1階床面積		101.59 m ² (30.73 坪)		延床面積		188.37 m ² (56.98 坪)		
日付	設計	営業											2階床面積		86.78 m ² (26.25 坪)		建築面積		101.59 m ² (30.73 坪)		
												3階床面積		0.00 m ² (0.00 坪)							